


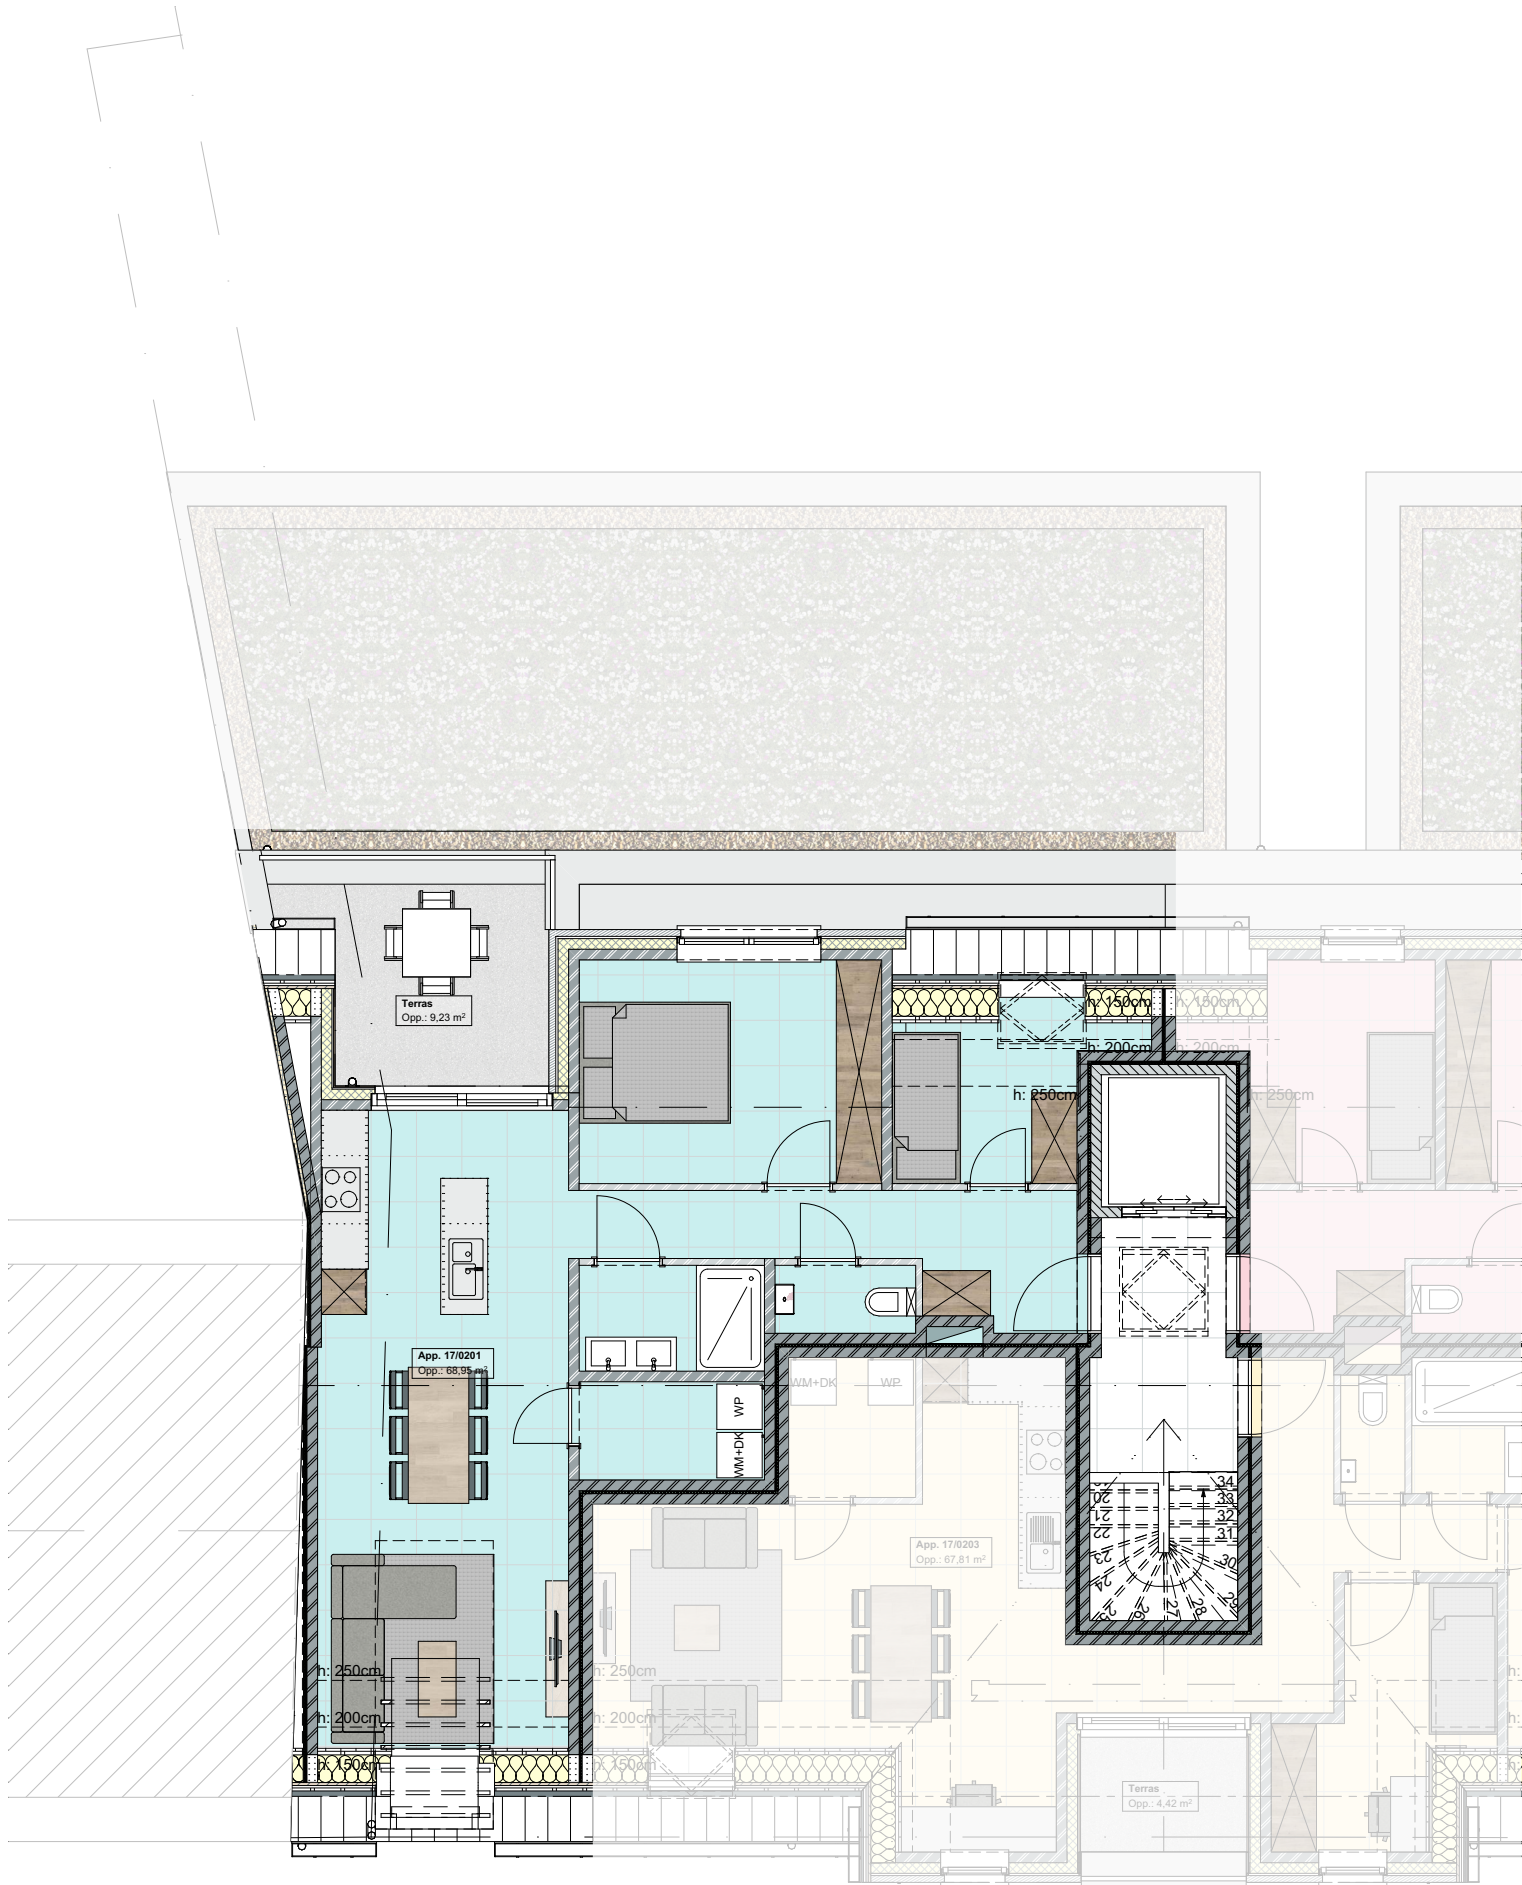

Appartement 17-0201



het verkoopplan is geen contractueel document en dus uitsluitend illustratief incl. vermelde afmetingen, oppervlaktes, meubilair en toestellen.
 Alle maten zijn richtinggevend en kunnen wijzigen na definitieve opmerkingen. Alle beschrijvingen in het lastenboek hebben voorrang op het verkoopplan.
 Noodzakelijke aanpassingen om technische, constructieve en/of architectonische redenen zijn steeds mogelijk.
 De plannen mogen niet gekopieerd worden en blijven het intellectuele eigendom van de ontwerper.

Project:
Residentie T'Schaek

Fase:
Verkoop

Schaal/formaat:
1:100 A4

Plantitel:
Verkoopplan Appartement 17-0201

Opdrachtgever:
DNA Real Estate

Bladnummer:
10/12